

שוהם-שכונת הדרים

תכנית מכר

מגרש: 103/1

מספר בניין: 22, 24

טיפוס דירה: C חדי 5


מספר קומה: קרקע

מספר דירה: 01


מהדורה: 1 תאריך: 11.07.21

בכפוף לנספח מכר מס' 1
הערות כלליות

קנה מידה: 1:50

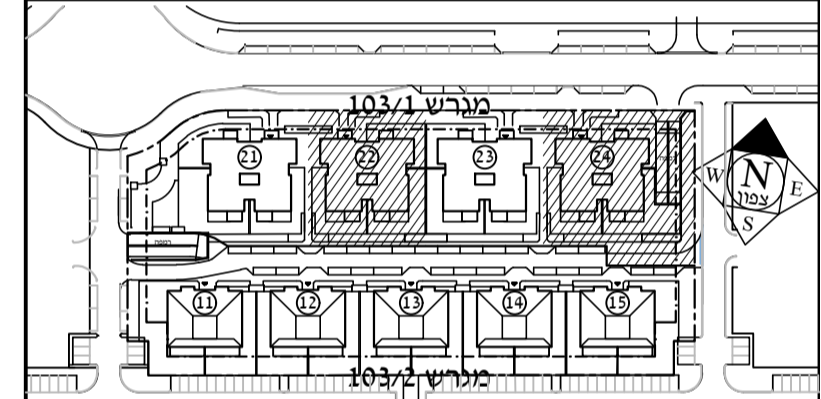

סכמה של המתחם


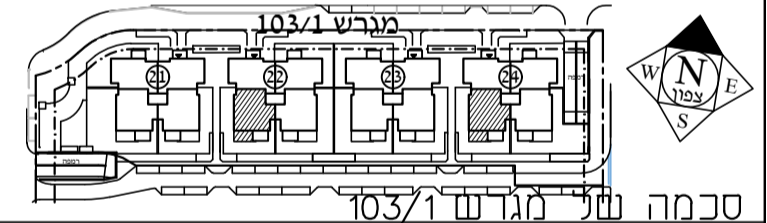


סכמה של מגרש 103/1

- יצחק פטריק פרץ -
אדריכלות ובינוי ערים
peretsi@live.com

חתימות:

דונה דום בע"מ
ח.פ. 515491264

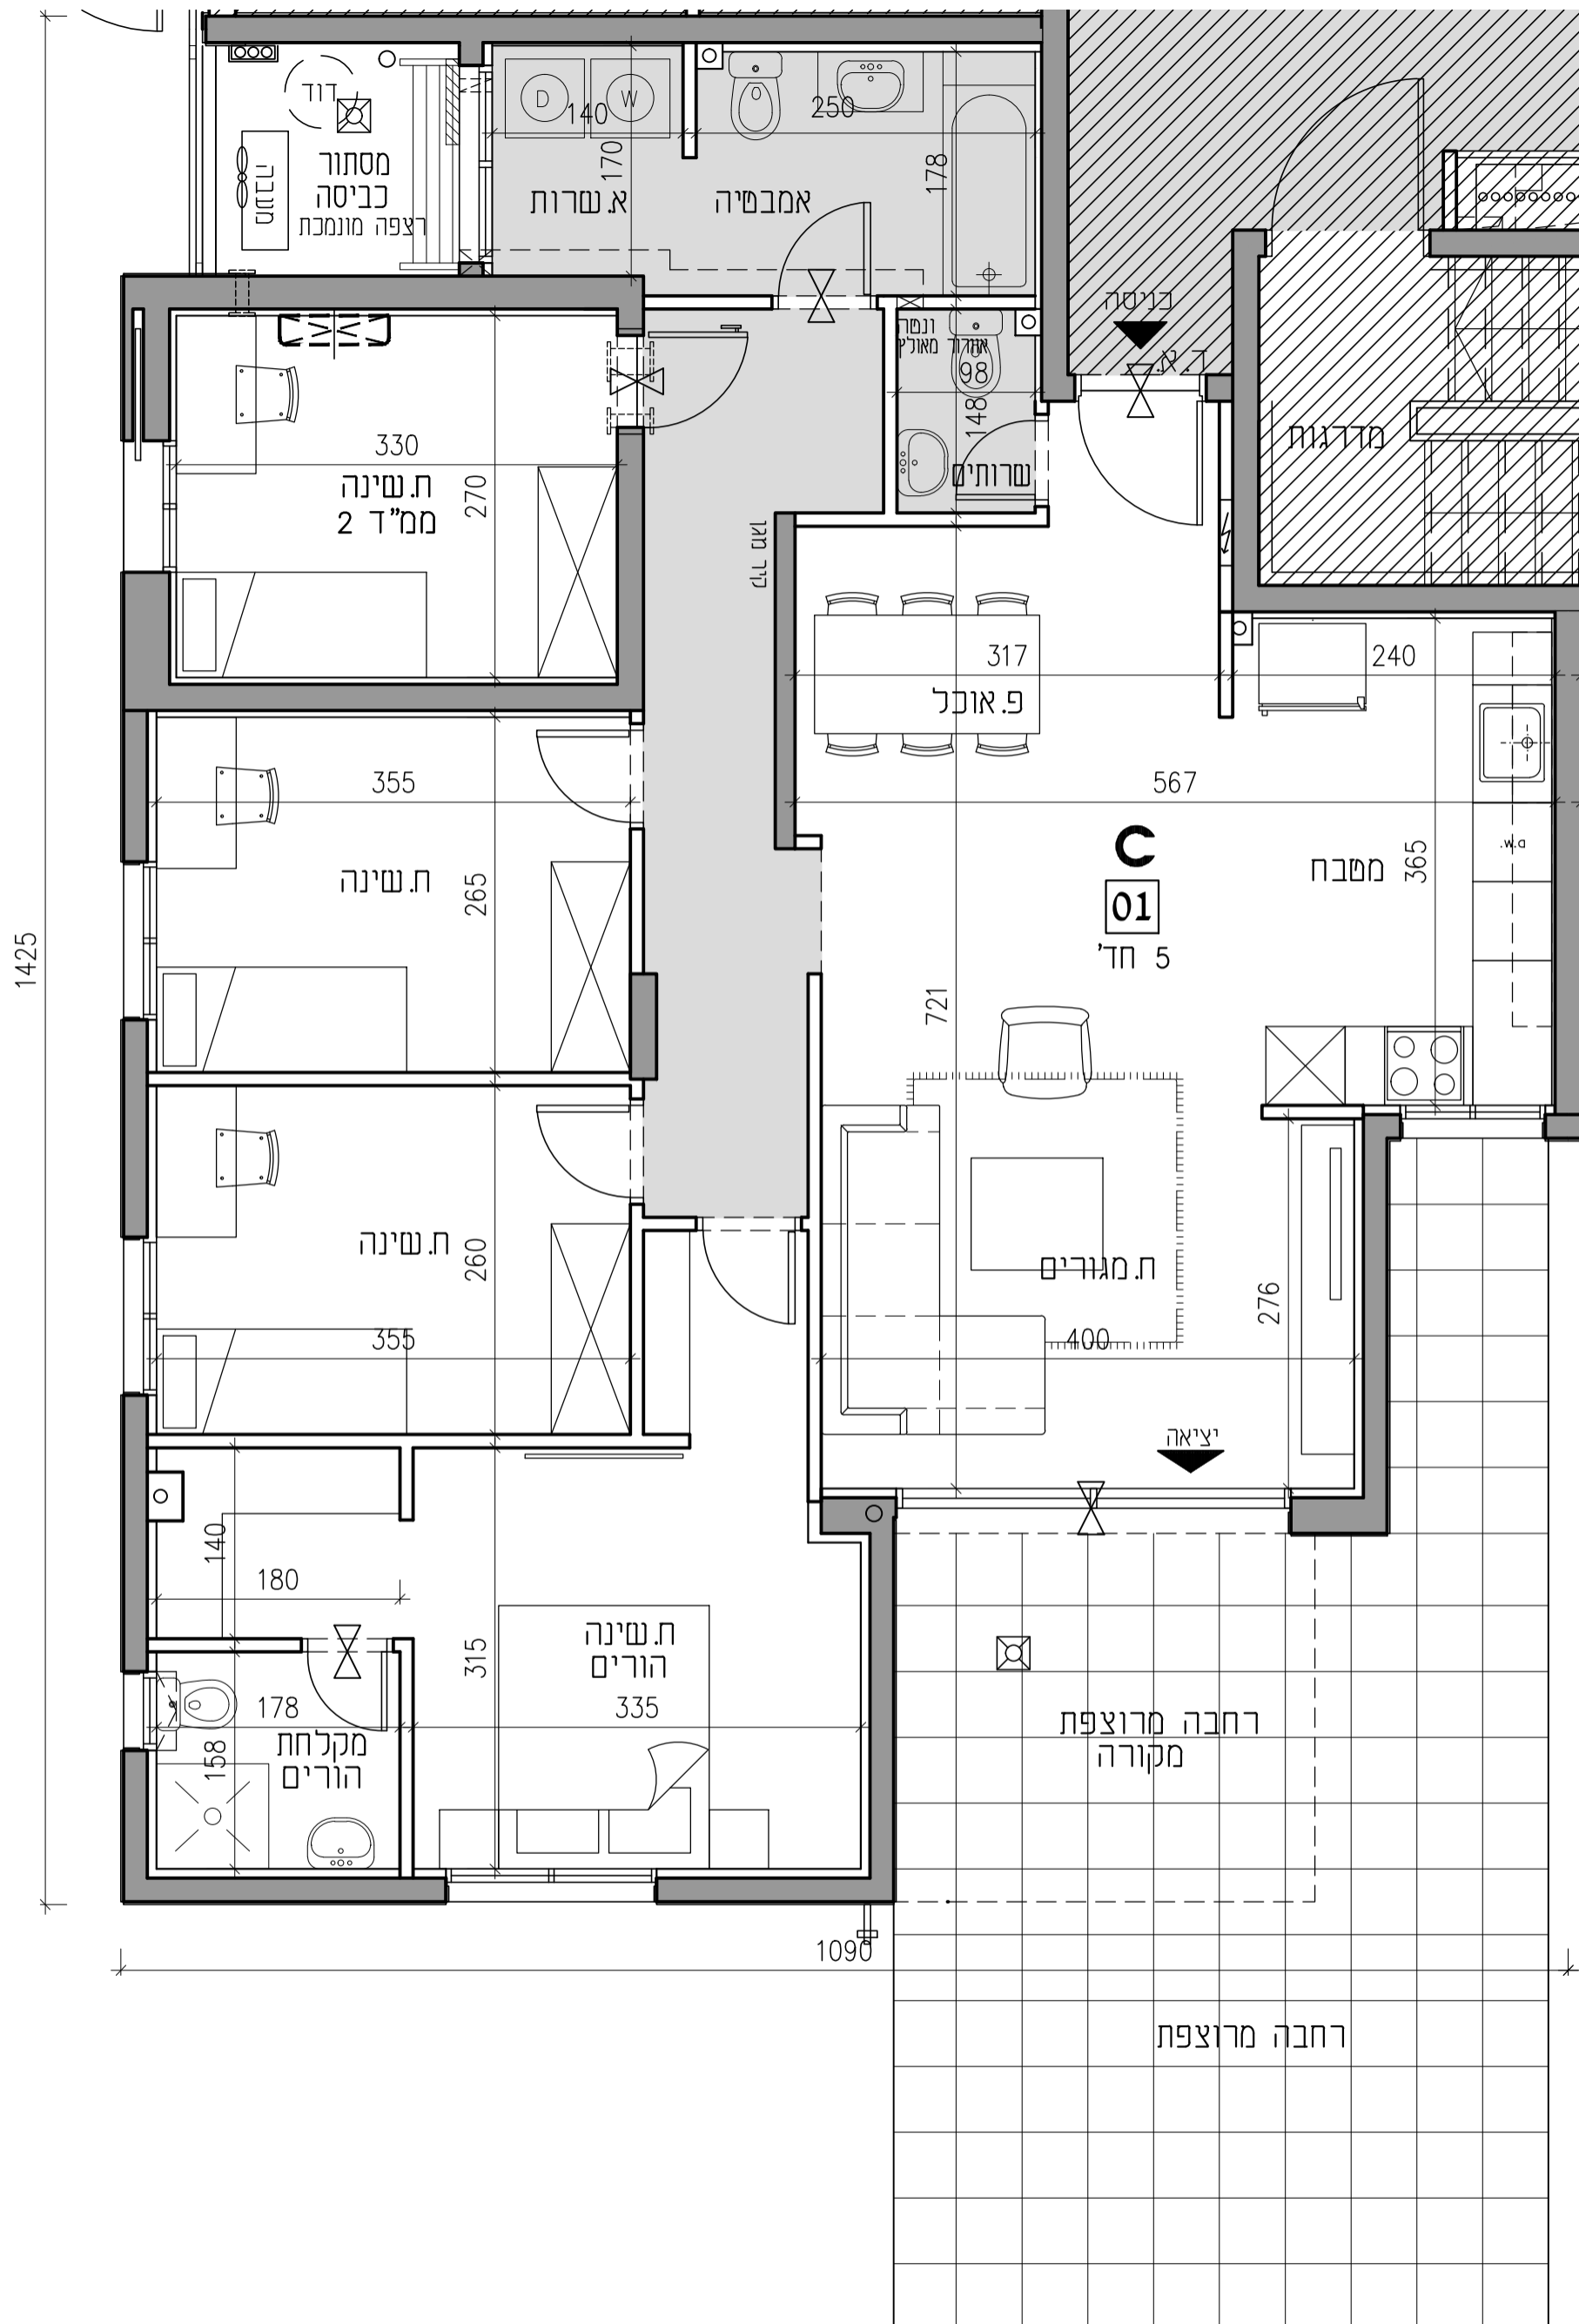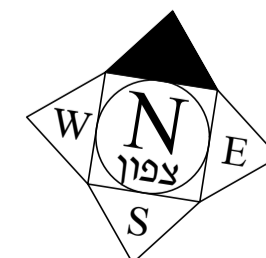

1425

1090

רחבה מרוצפת

רחבה מרוצפת מקורה

C
01

5 חדי

מסתור
כביסה
רצפה מונמכת
לחצום

אמבטיה
א.שרות

מאונק
ונסר
98

148

שרותים

317

פ.אונקל

721

ת.מגורים

400

יציאה

315

ת.שינה
הורים

335

מקלחת
הורים

178

158

140

180

260

ת.שינה

355

265

ת.שינה

355

270

ת.שינה
2 ממ"ד

330

270

178

170

א.שרות

250

140

ד

140

W

N

E

S

צפון