

שוהם-שכונת הדרים
תכנית מכר

מגרש: **103/1**

מספר בניין: **22, 24**

טיפוס דירה: **A חדי 3**


מספר קומה: **04**

מספר דירה: **16**


מהדורה: **1** תאריך: **11.07.21**

בכפוף לנספח מכר מס' 1
 הערות כלליות

קנה מידה: **1:50**

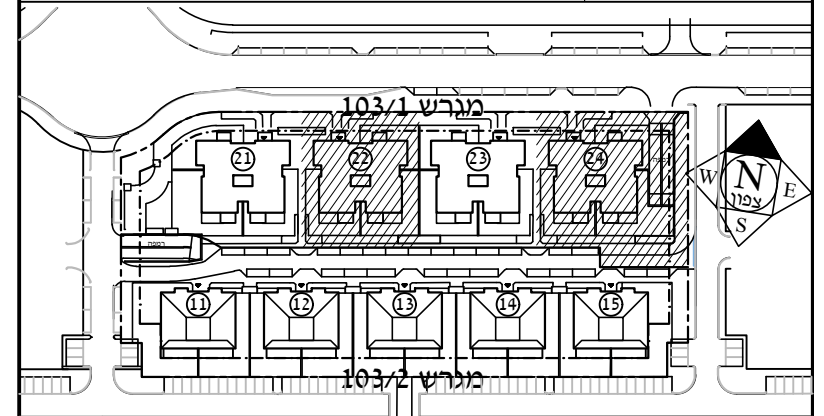

סכמה של המתחם

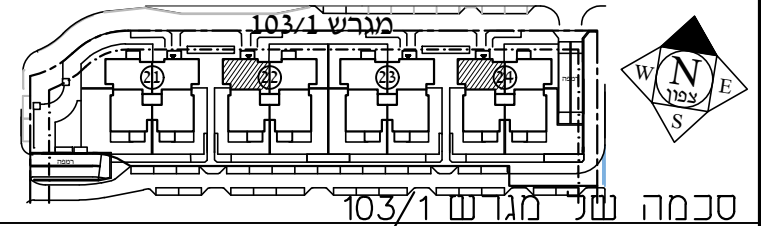


סכמה של מגדש 103/1


- יצחק פטריק פרץ -
אדריכלות ובינוי ערים
 peretsi@live.com

חתימות:

דונה דום בע"מ
 ח.פ. 515491264

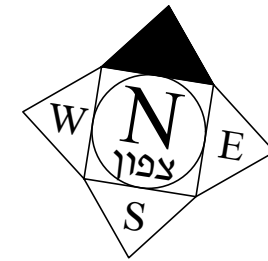

1232

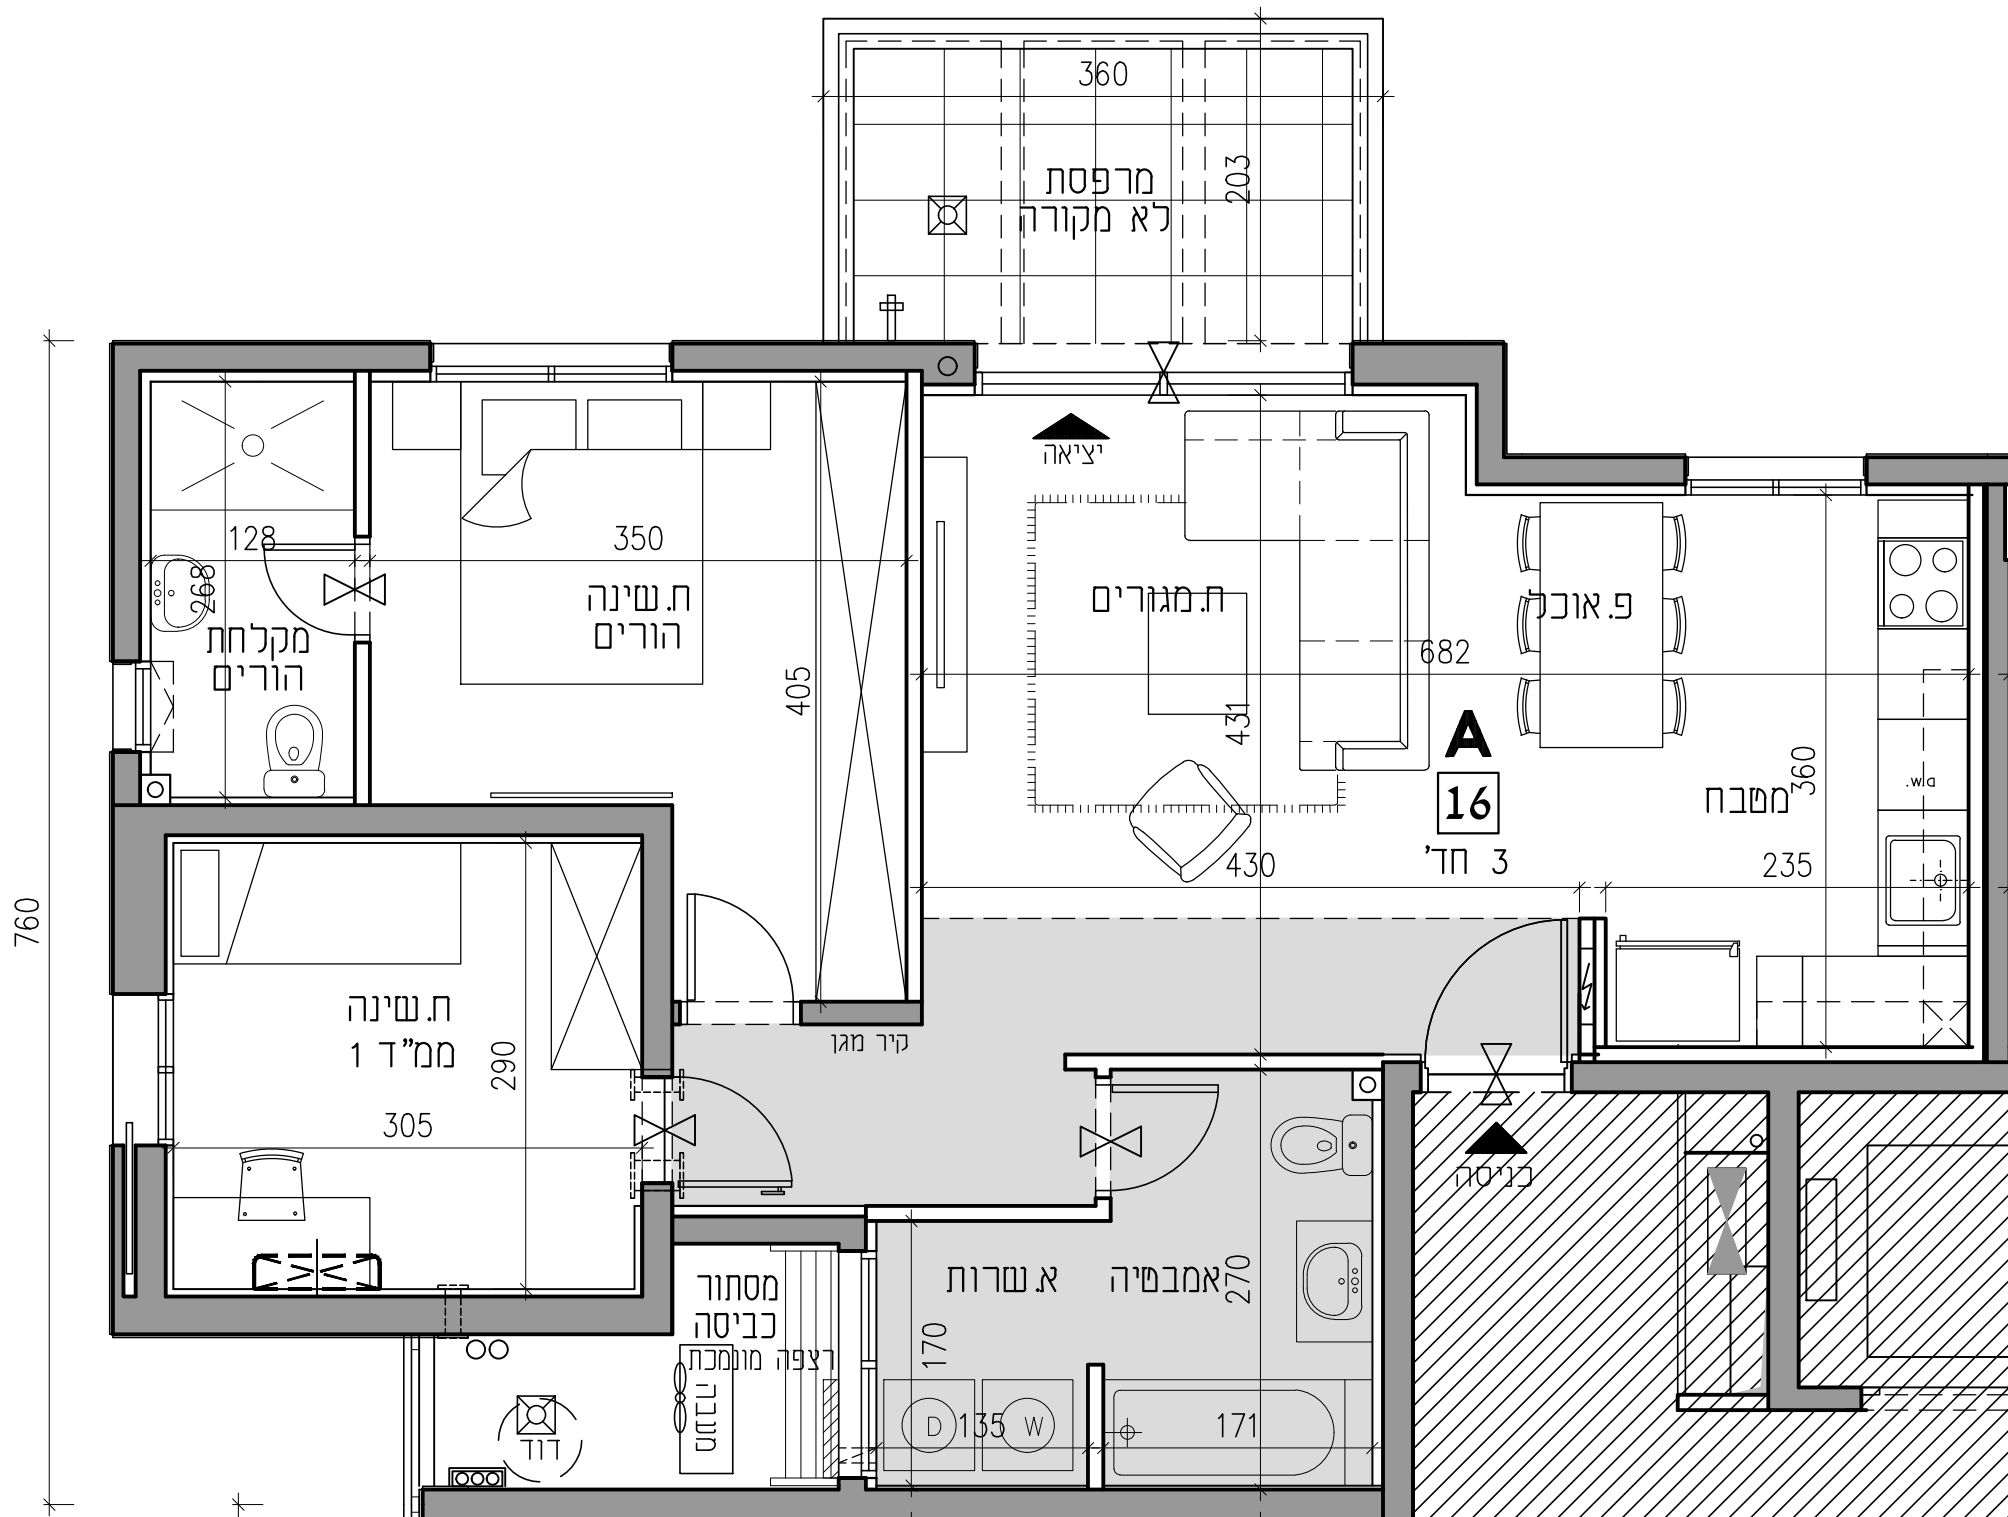

760