

שוהם-שכונת הדרים

תכנית מכר

מגרש: **103/1**

מספר בניין: **22, 24**

טיפוס דירה: **C חד' 5**


מספר קומה: **קרקע**

מספר דירה: **02**


מהדורה: **1** | תאריך: **11.07.21**

בכפוף לנספח מכר מס' 1
הערות כלליות

קנה מידה: **1:50**

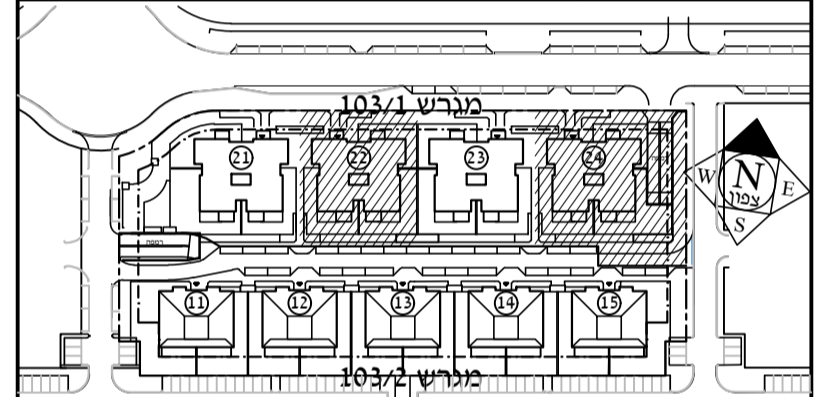

סכמה של המתחם

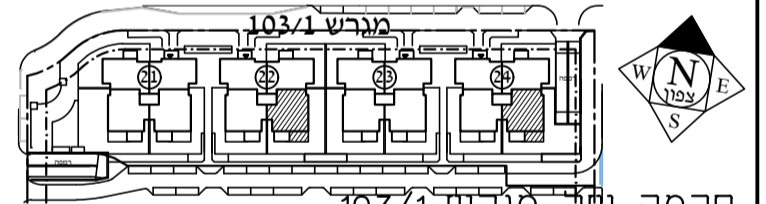


סכמה של מגרש 103/1

- יצחק פטריק פרץ -
אדריכלות ובינוי ערים
peretsi@live.com

חתימות:

דונה דום בע"מ
ח.פ. **515491264**

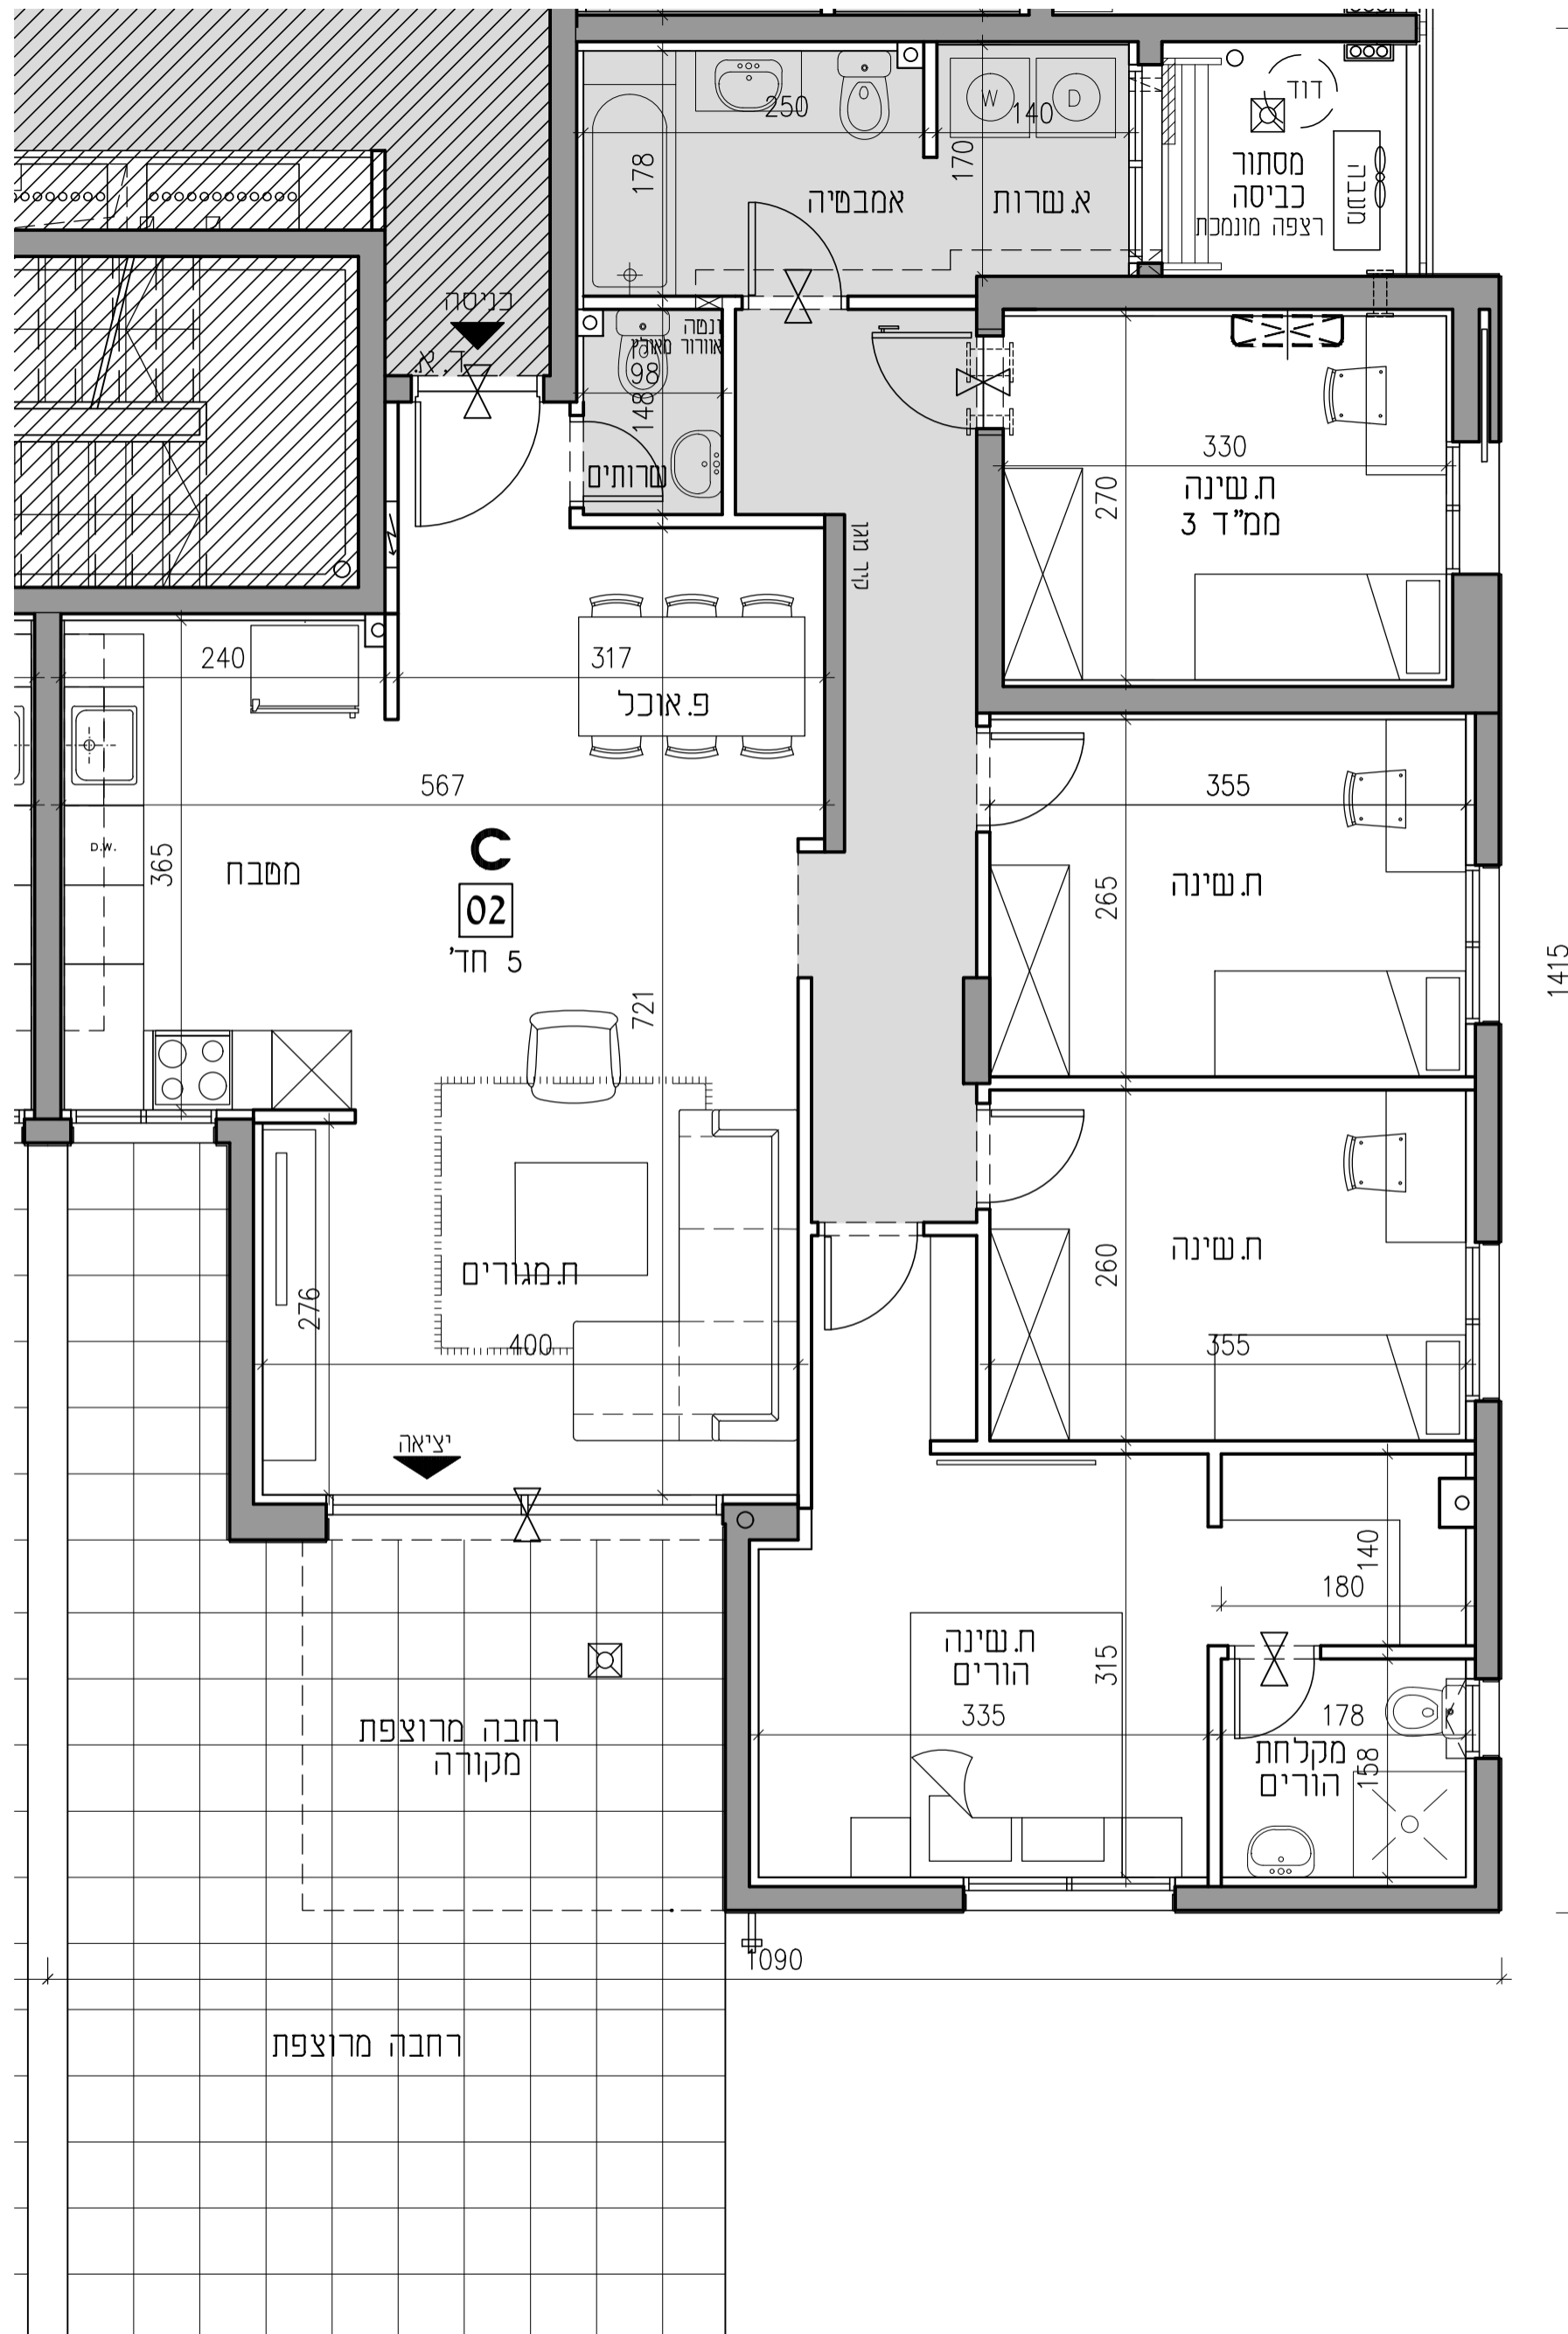

1415

