

**שוהם-שכונת הדרים  
תכנית מכר**

מגרש: 103/1

מספר בניין: 22, 24

טיפוס דירה: BM חד' 4


מספר קומה: 01

מספר דירה: 06


מהדורה: 1 תאריך: 11.07.21

בכפוף לנספח מכר מס' 1  
הערות כלליות

קנה מידה: 1:50

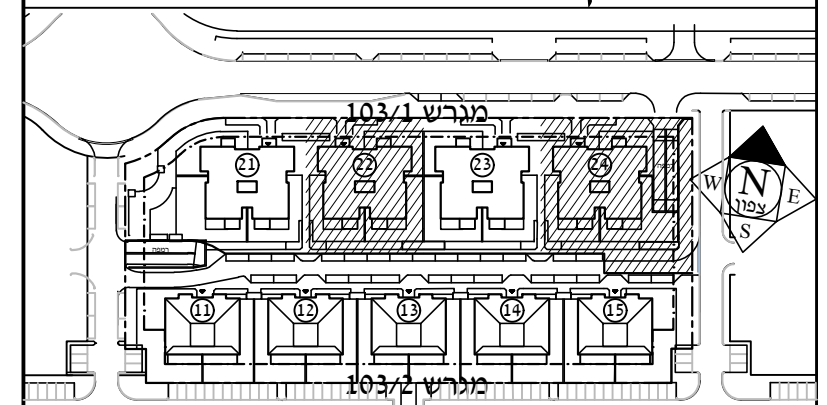

סכמה של המתחם

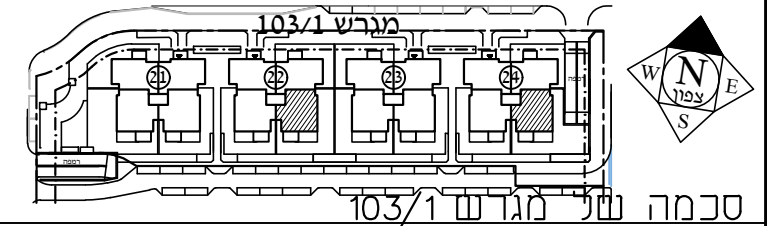


סכמה של מגרש 103/1

**- יצחק פטריק פרץ -**  
אדריכלות ובינוי ערים  
peretsi@live.com

חתימות:

**דונה דום בע"מ**  
ח.פ. 515491264

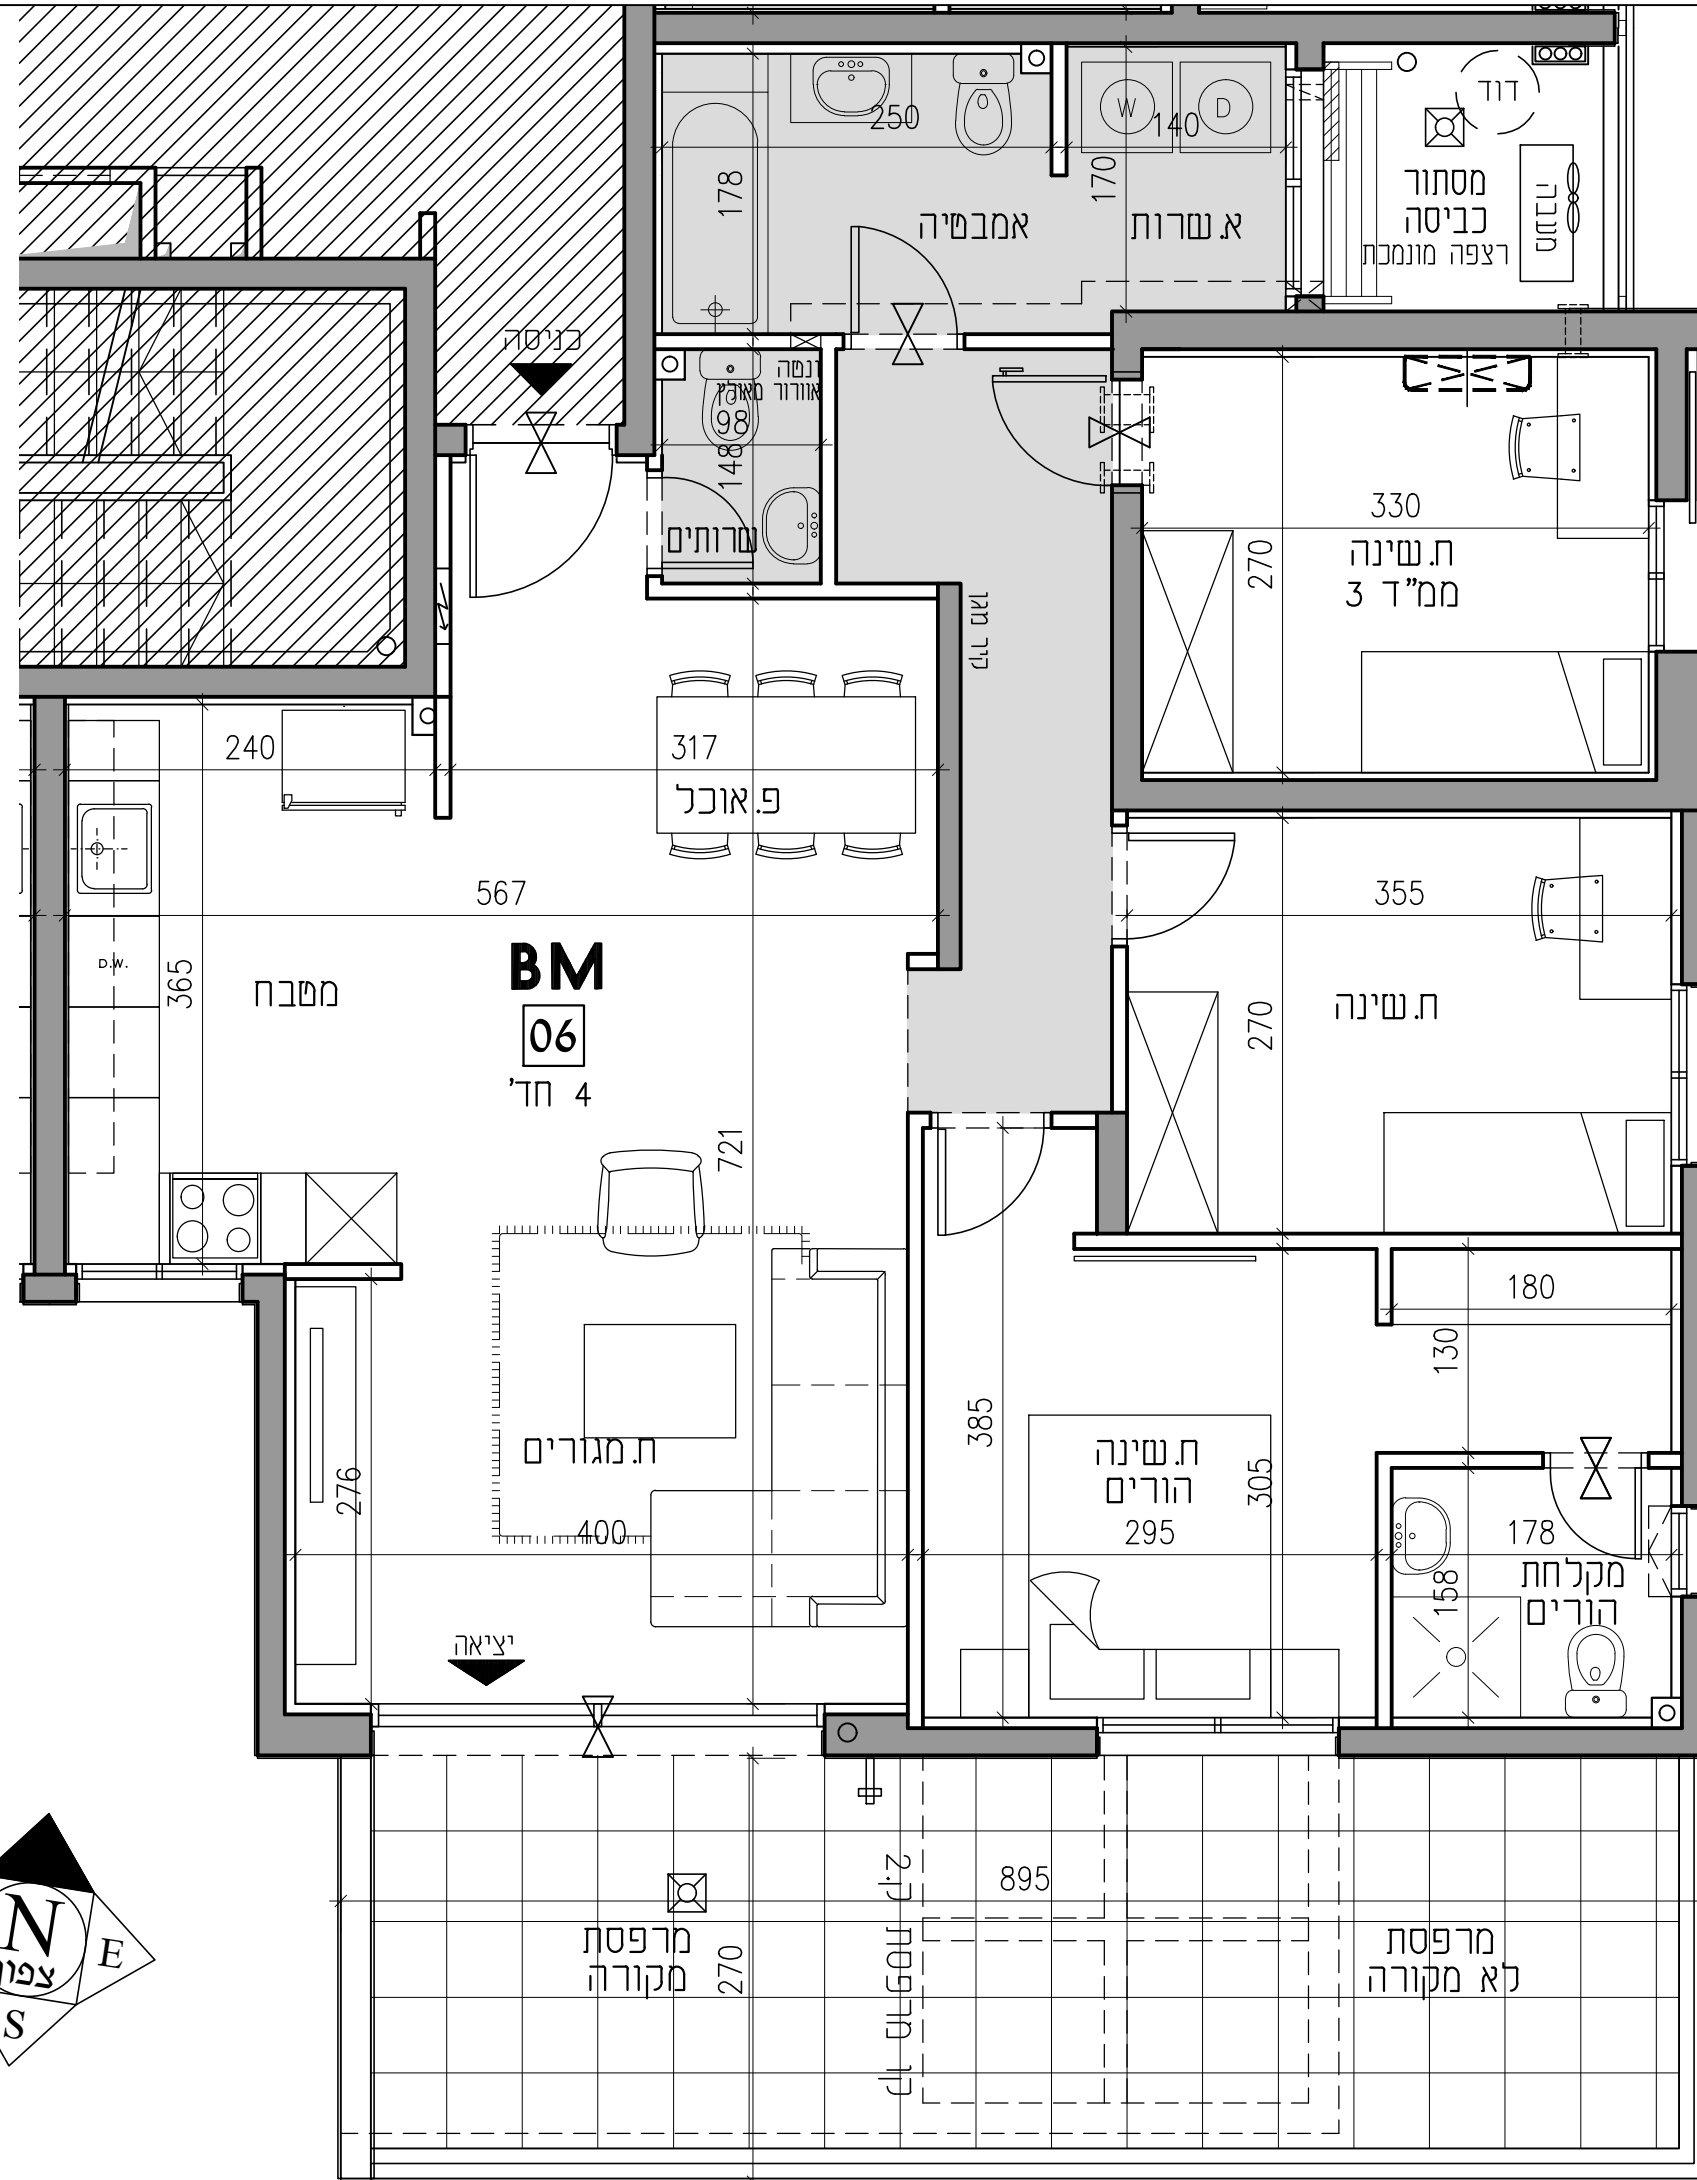

1135

