

שוהם-שכונת הדרים
תכנית מכר

מגרש: **103/1**

מספר בניין: **21, 23**

טיפוס דירה: **A חדי 3**



מספר קומה: **04**

מספר דירה: **16**


מהדורה: **1** תאריך: **11.07.21**

בכפוף לנספח מכר מס' 1
הערות כלליות

קנה מידה: **1:50**

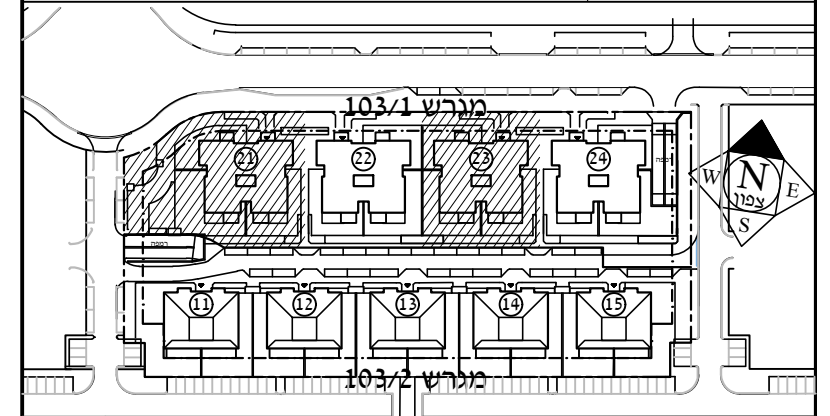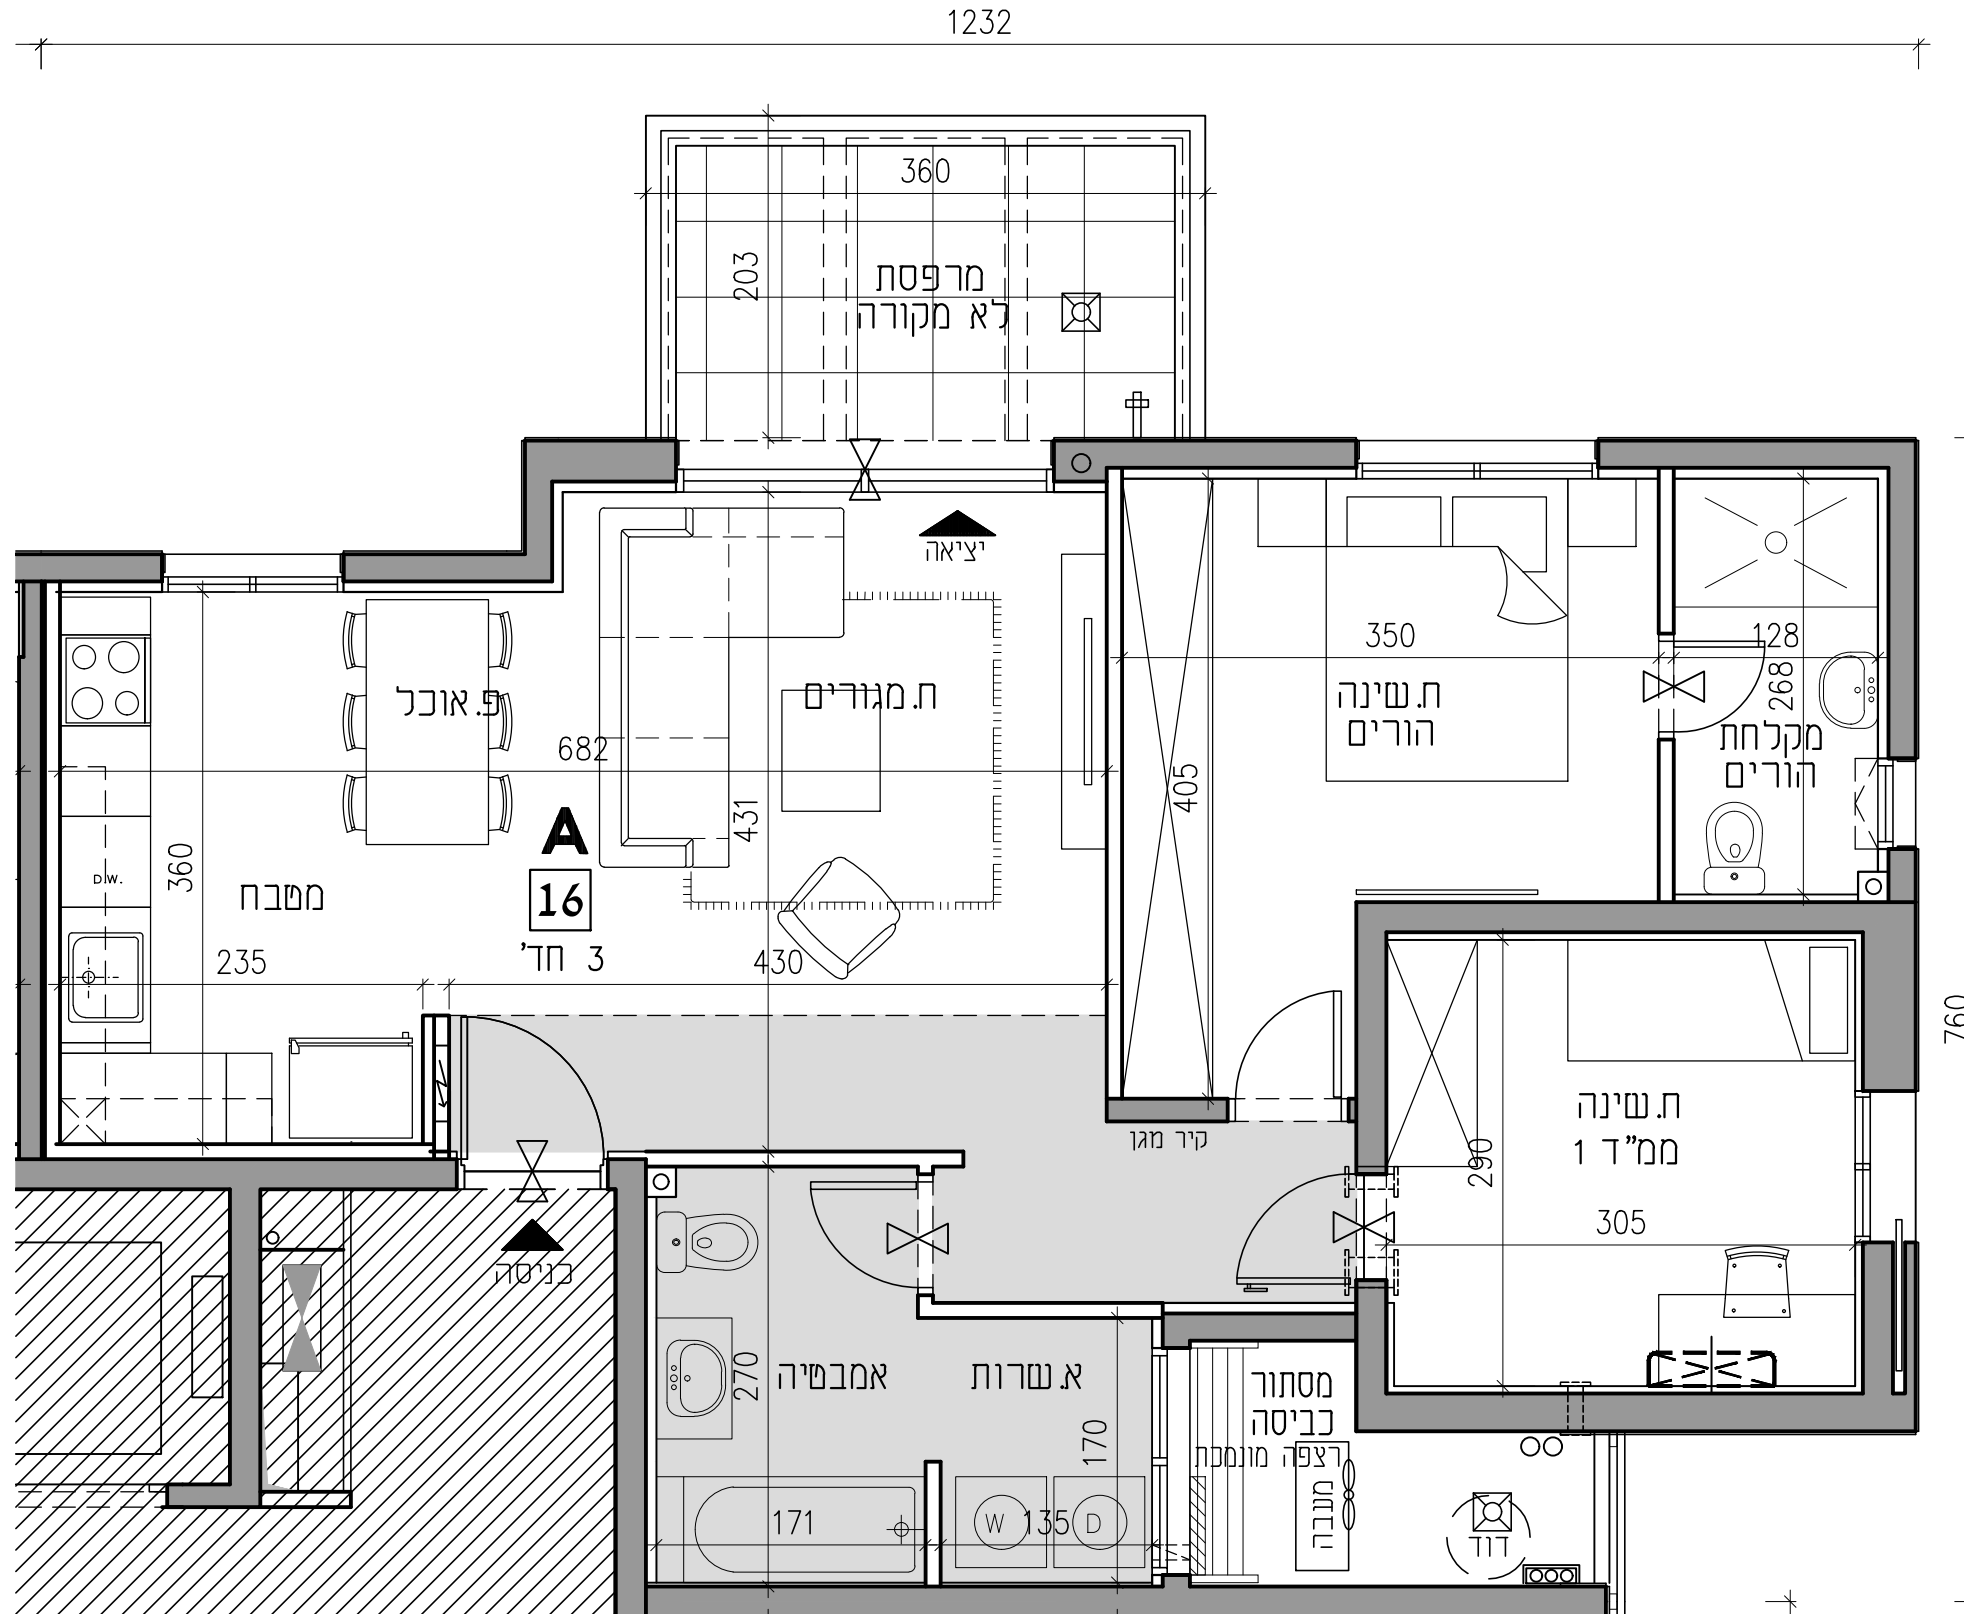

סכמה של המתחם

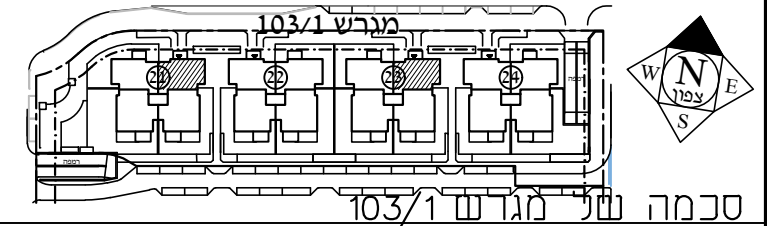

סכמה של מגרש 103/1

- יצחק פטריק פרץ -
אדריכלות ובינוי ערים
peretsi@live.com

חתימות:

דונה דום בע"מ
ח.פ. **515491264**