

שוהם-שכונת הדרים

תכנית מכר

מגרש: 103/1


מספר בניין: 21-24

תכנית פיתוח  
תכנית חניות ומחסנים


מהדורה: 2 תאריך: 24.04.22

בכפוף לנספח מכר מס' 1  
הערות כלליות

קנה מידה: 1:100 + 1:250

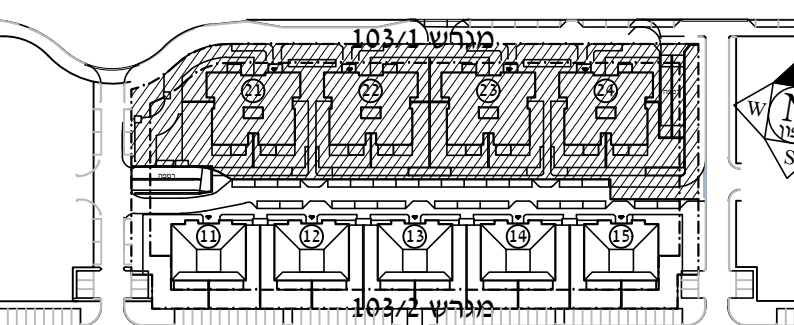


סקמה של המחצית

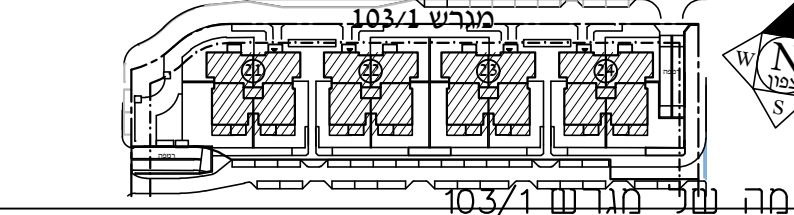

יצחק פטריק פרץ -  
אדריכלות ובינוי ערים  
peretsi@live.com

חתימות:  
דונה דום בע"מ  
ח.פ. 515491264

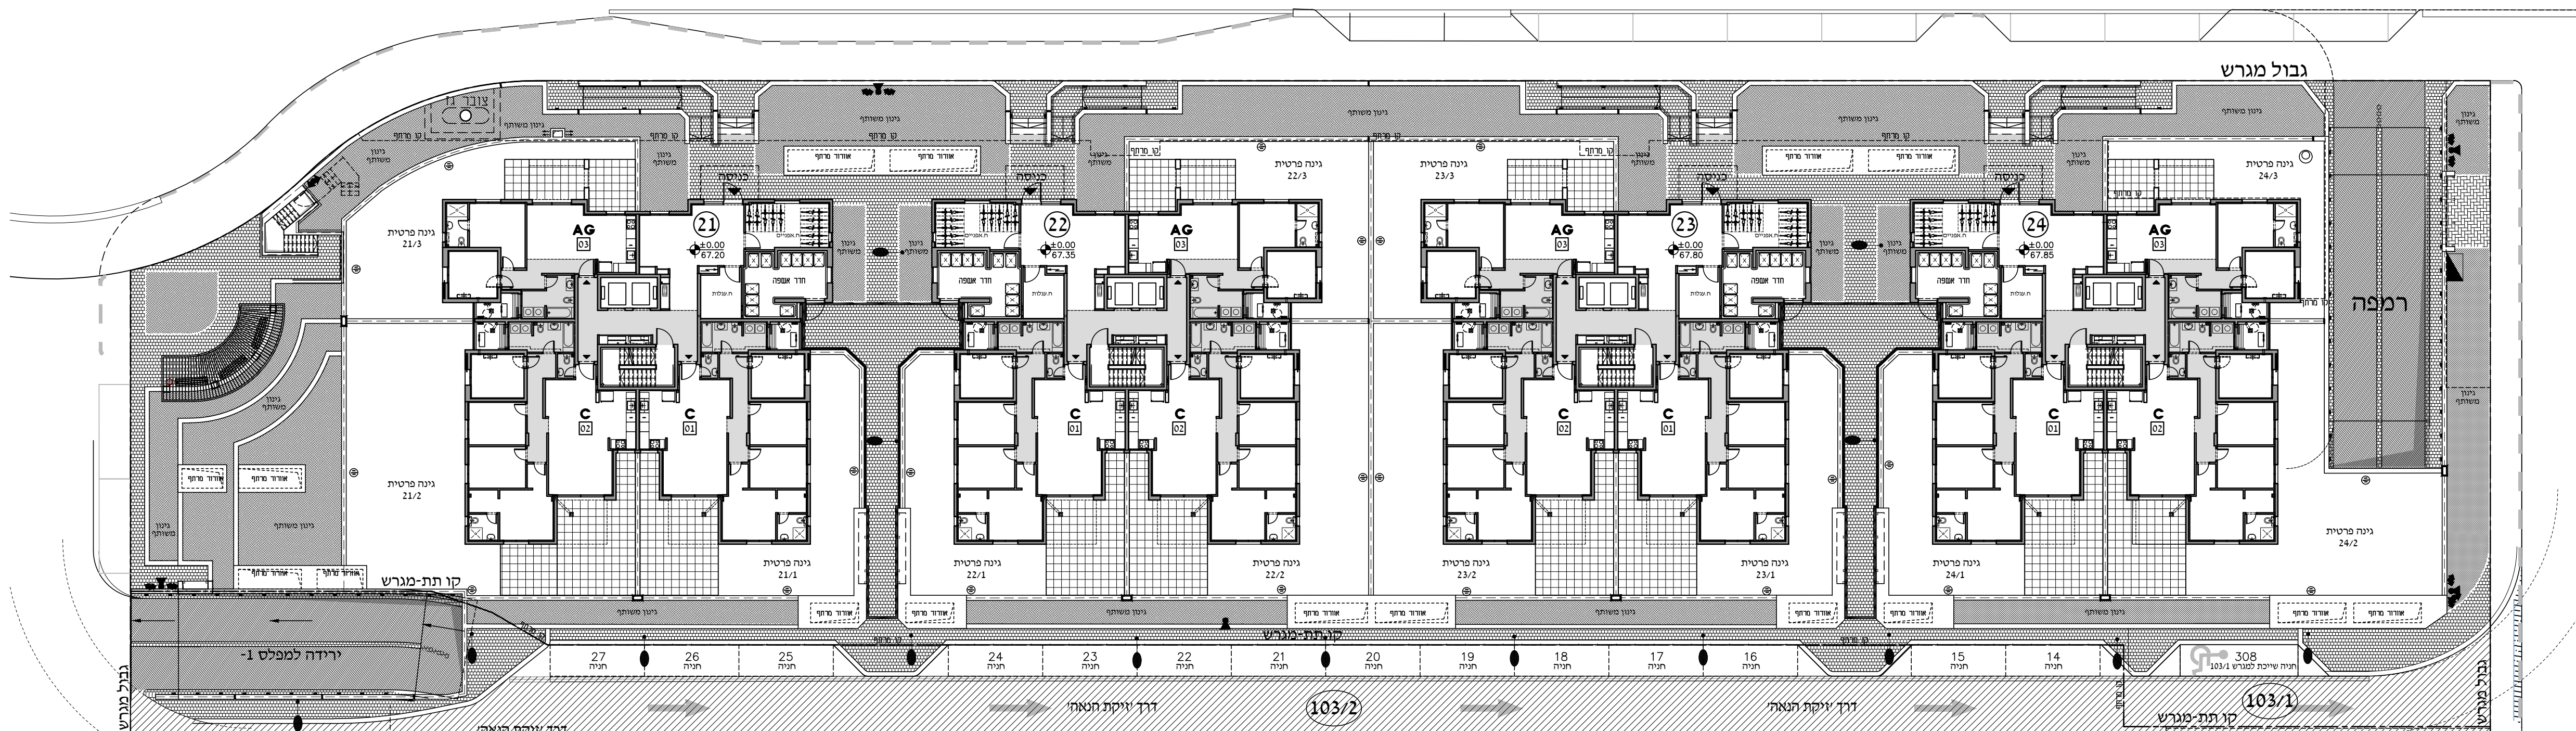


תכנית פיתוח קנה מידה: 1:250


הערות:  
- עומק המילוי בחצרות פרטיות מעל תקרת מרתף לא מאפשר שתילת עצים.  
- אין למקם בריכות שחייה בחצרות פרטיות מעל תקרת מרתף ללא אישור מהנדס.




תכנית קומה 1- קנה מידה: 1:250

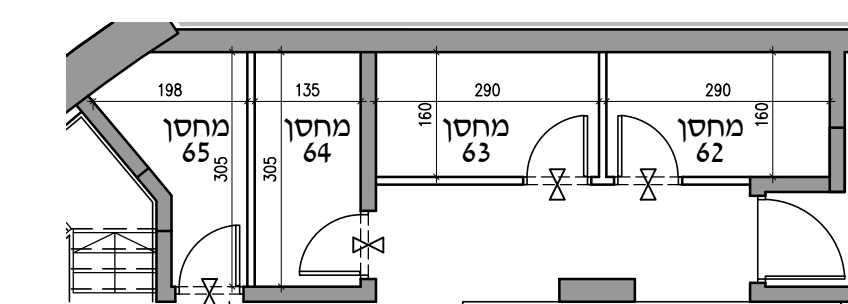


בניין מס' 21

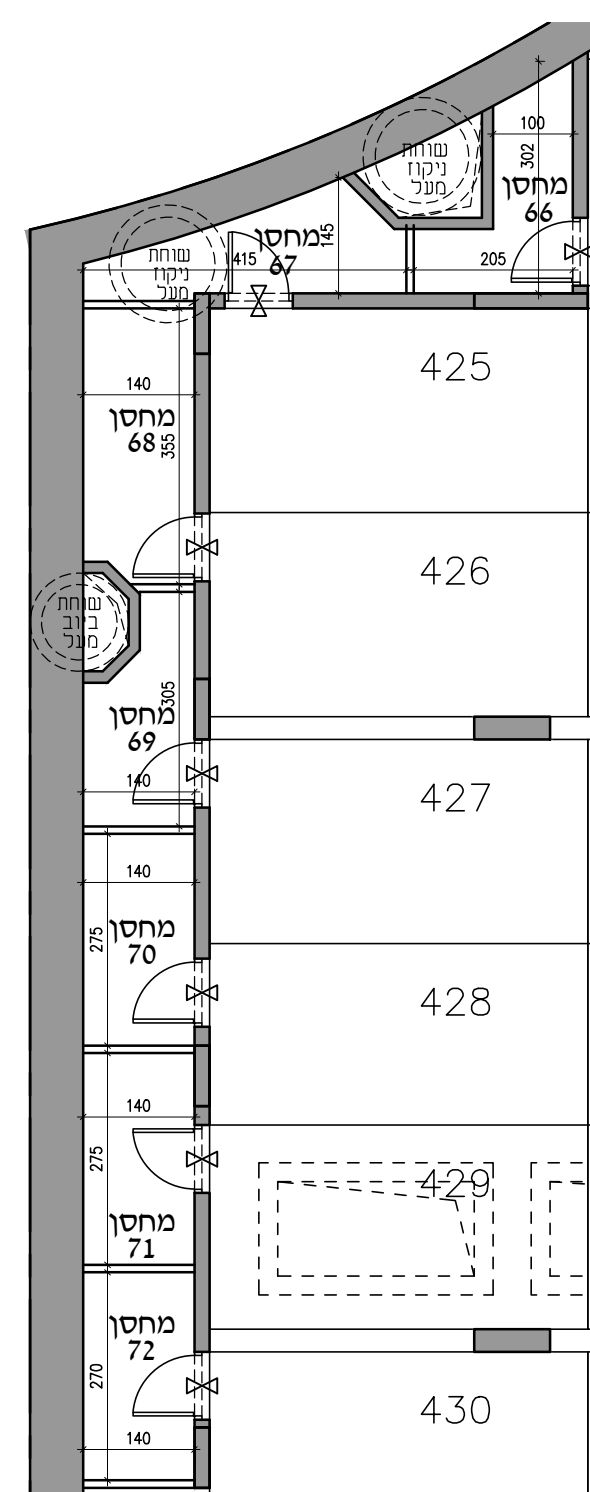


בניין מס' 21

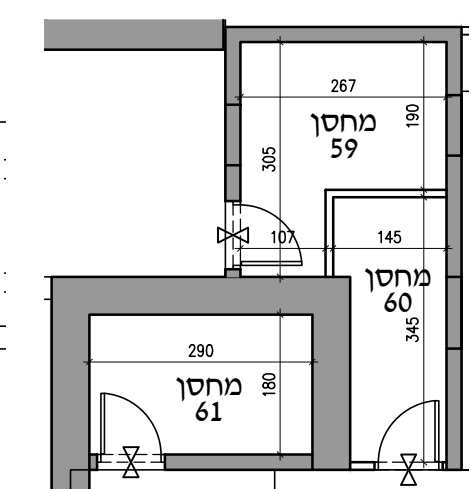


בניין מס' 21

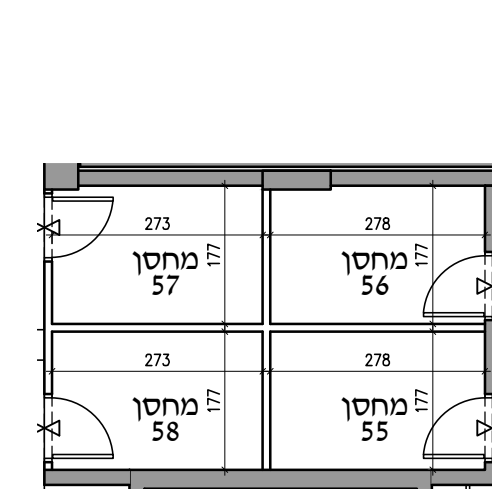


בניין מס' 21

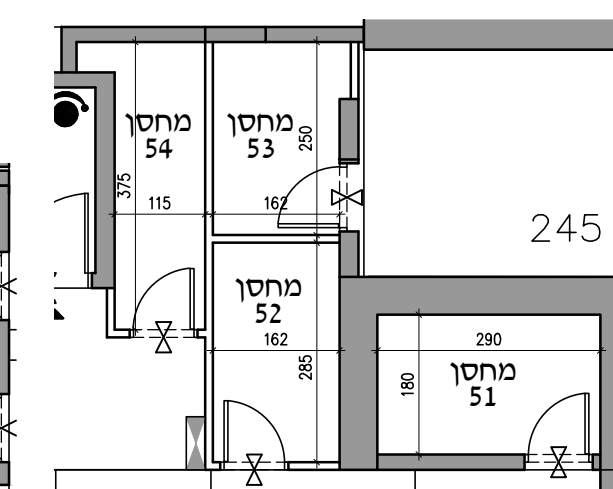


בניין מס' 21

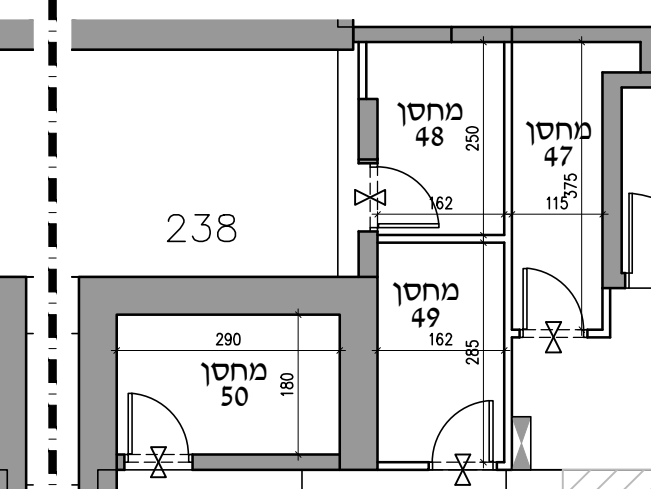


בניין מס' 22

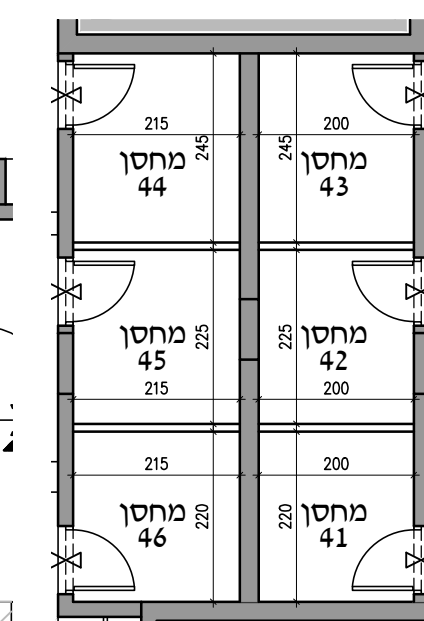


בניין מס' 22

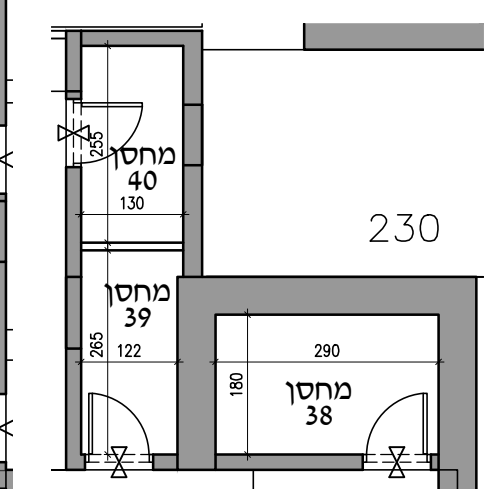


בניין מס' 22

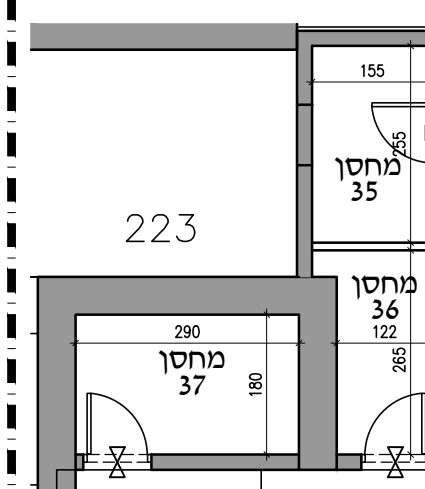


בניין מס' 23

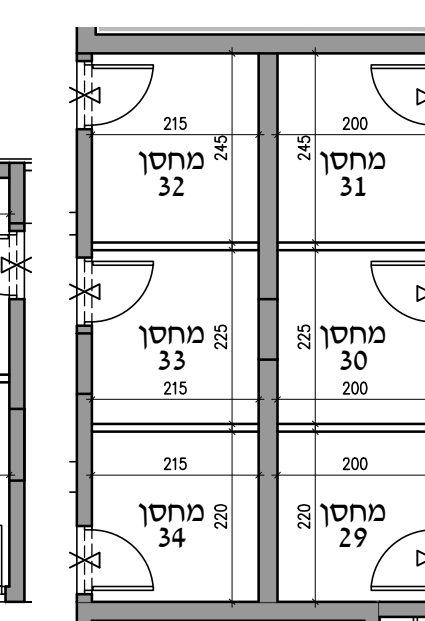


בניין מס' 23

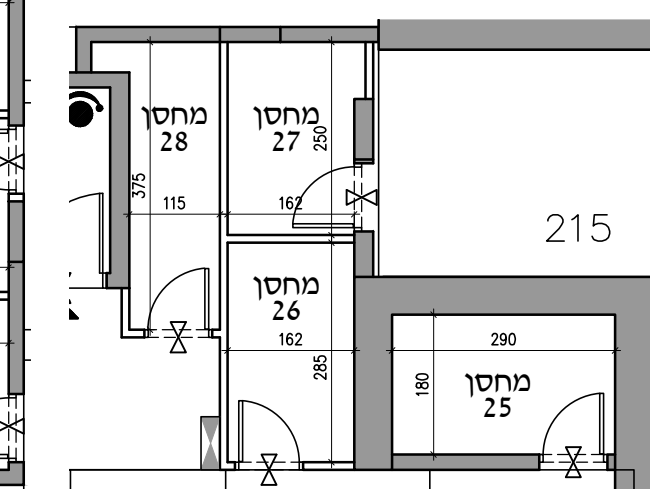

בניין מס' 23

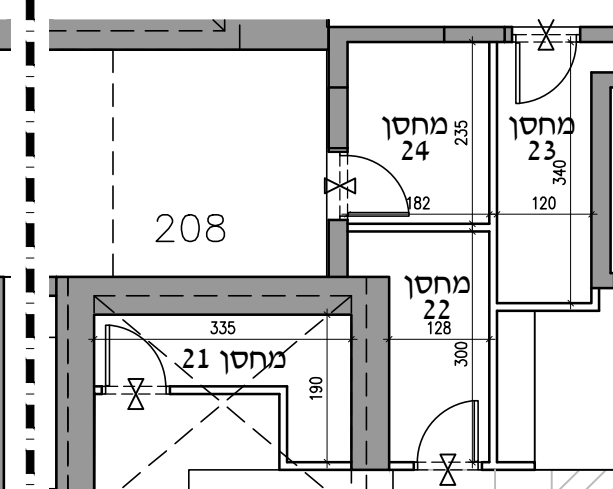

בניין מס' 24

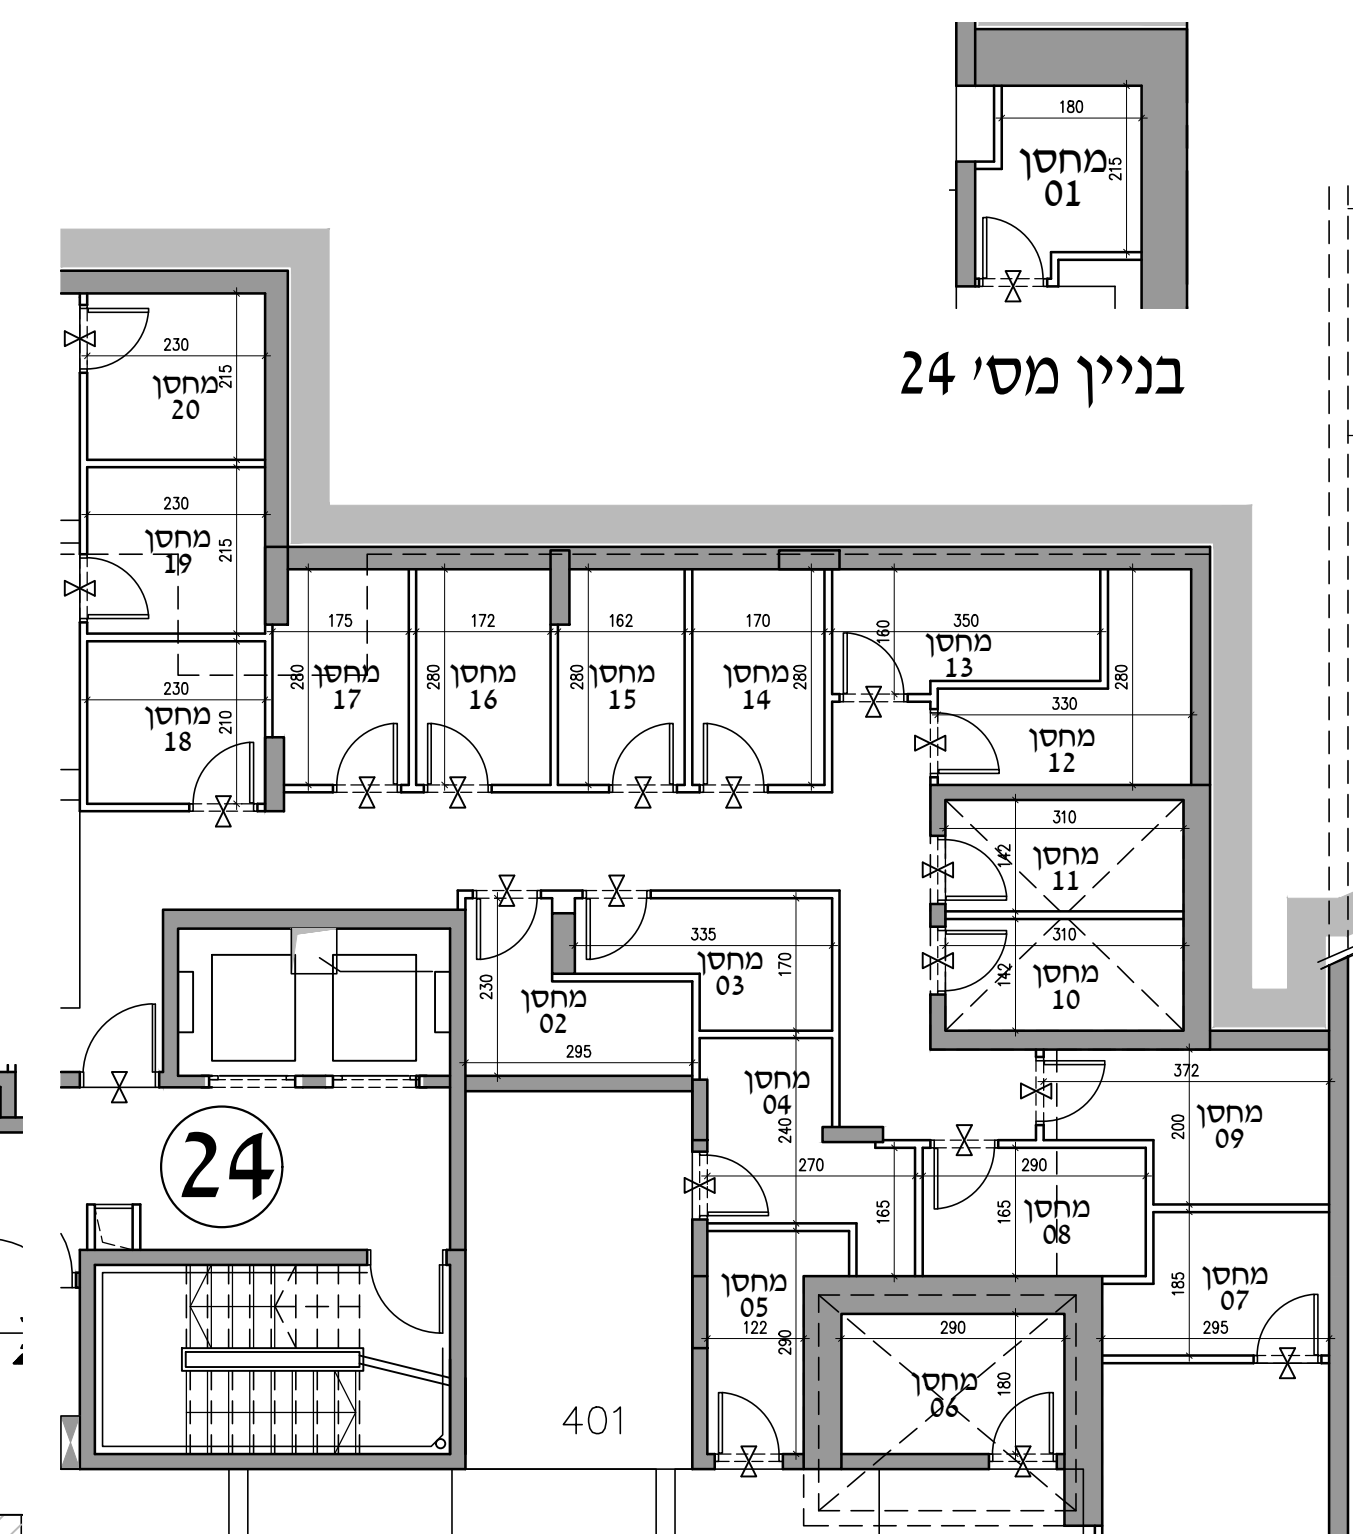

בניין מס' 24

הערה:  
מיקום מדויק ראה בתכנית הקומה בקנה מידה 1:250

תכנית מחסנים קומה 1- קנה מידה: 1:100