

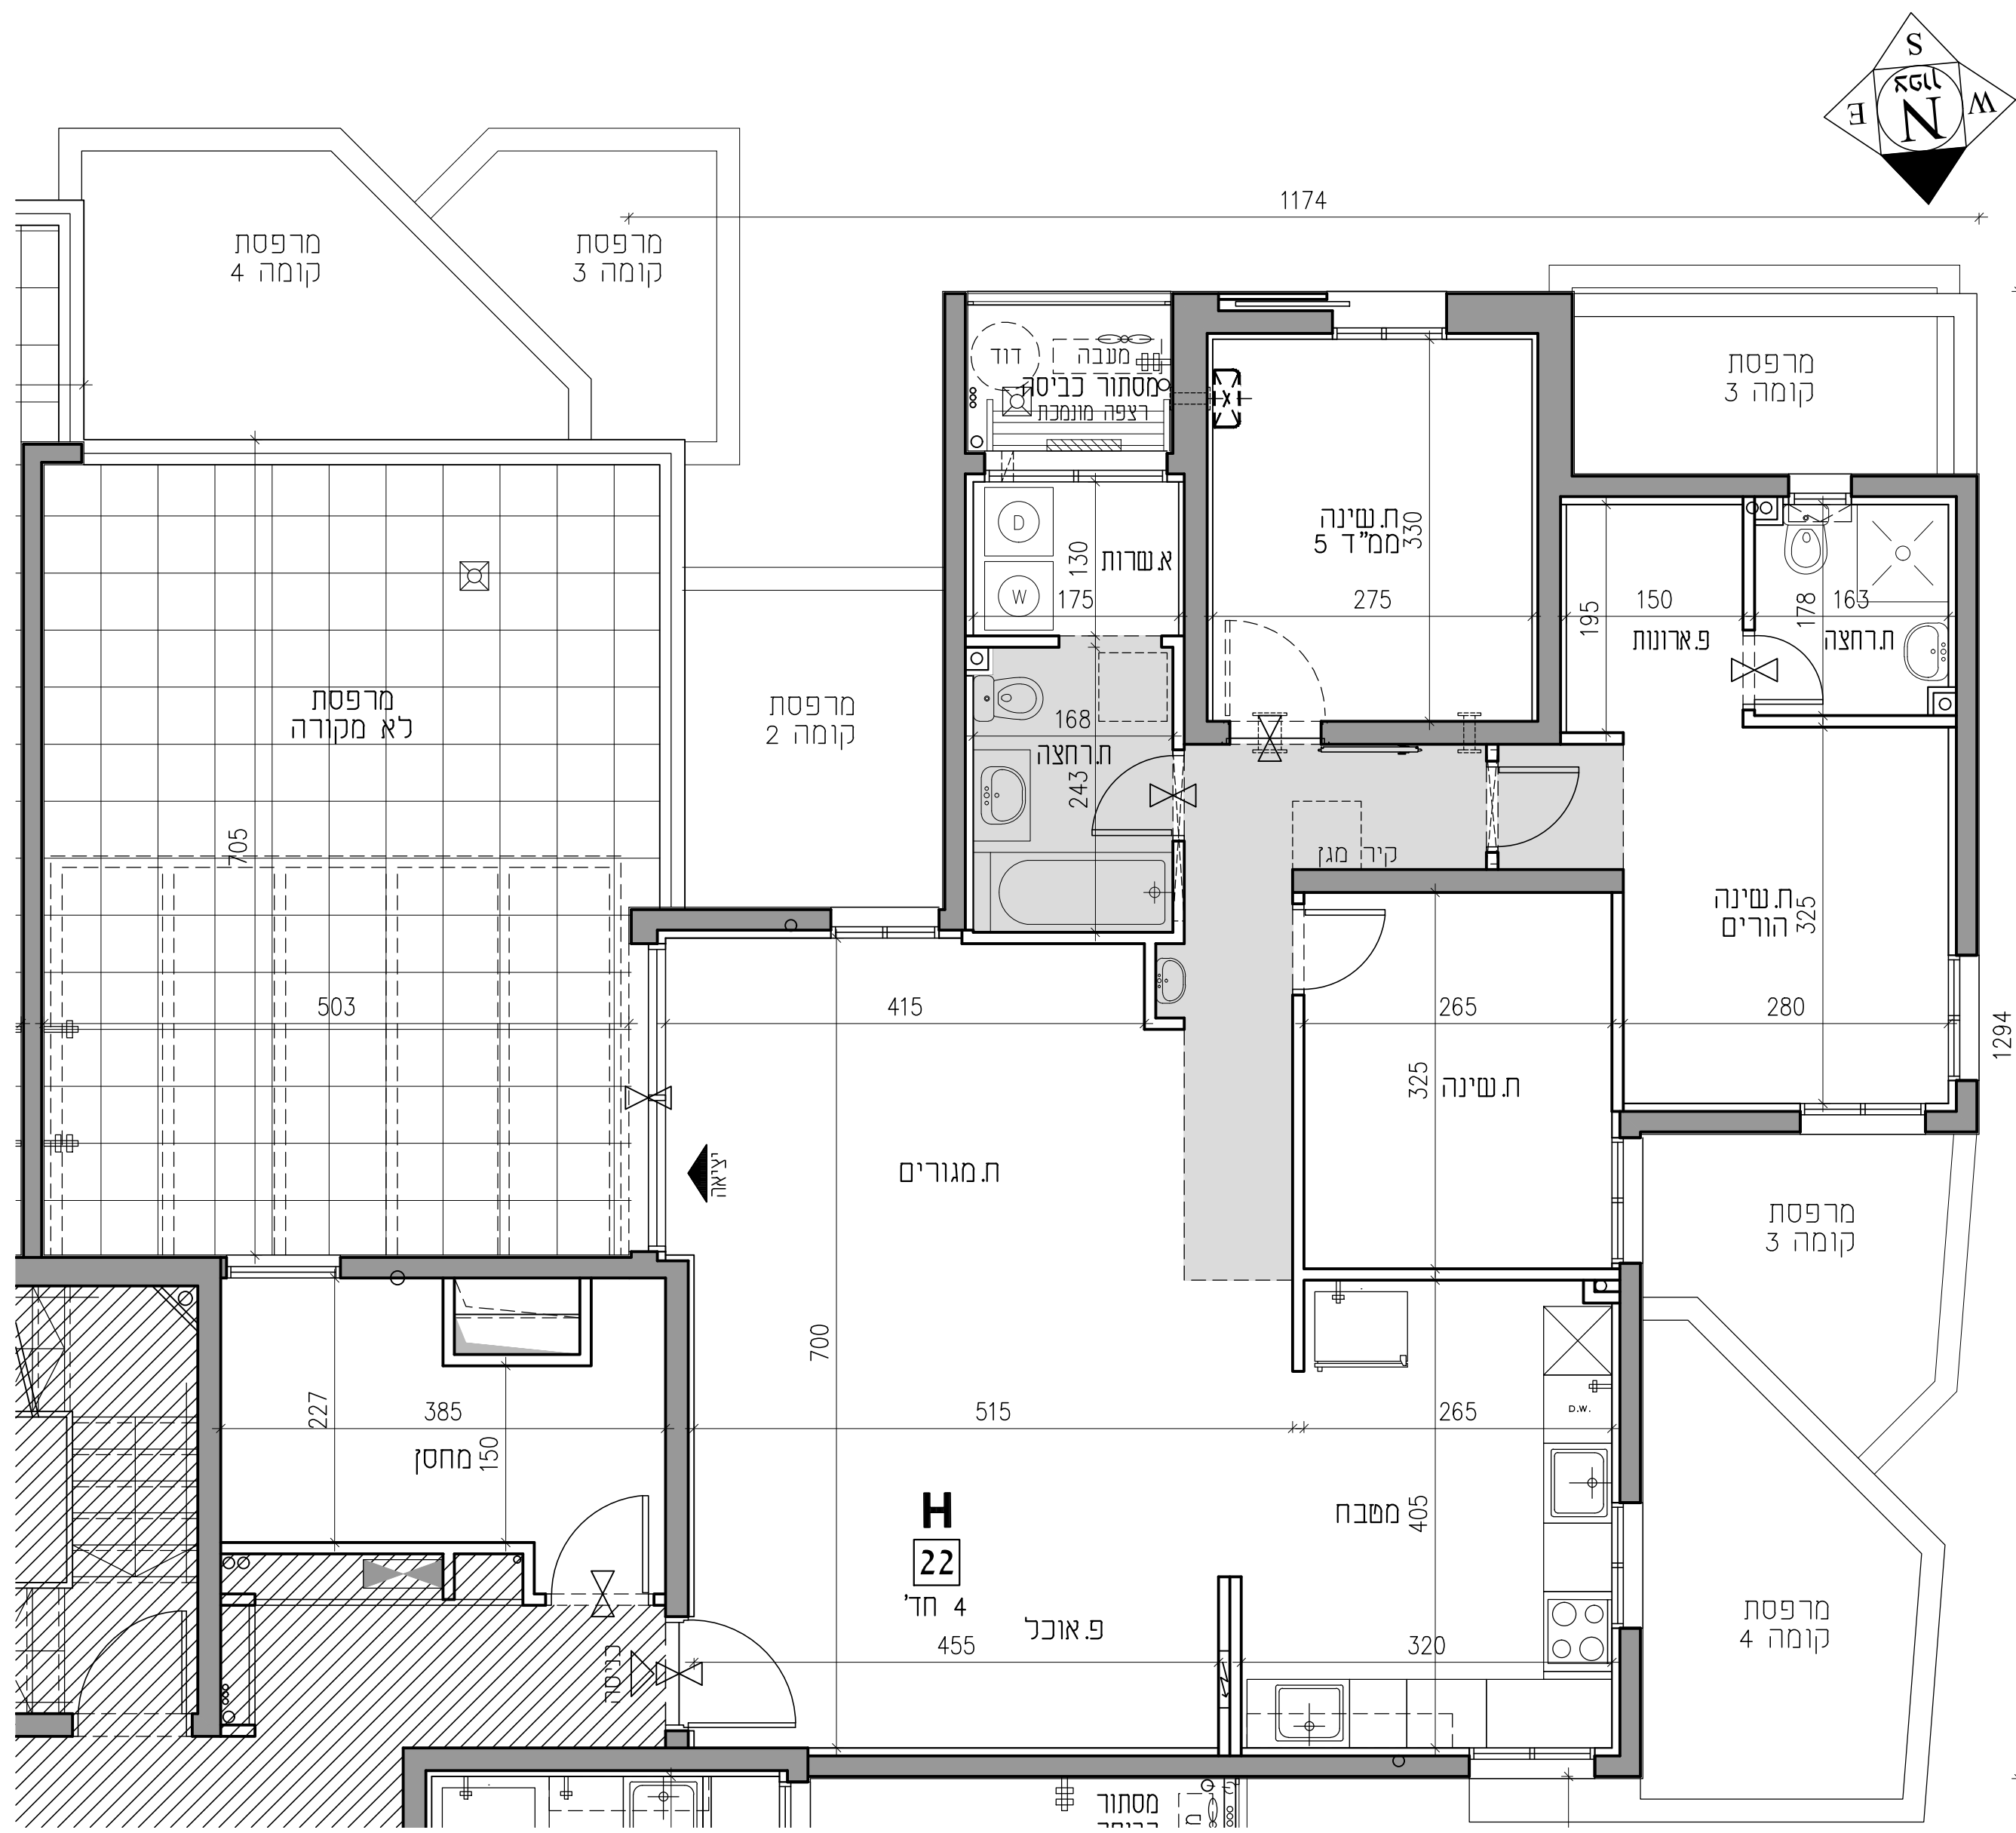


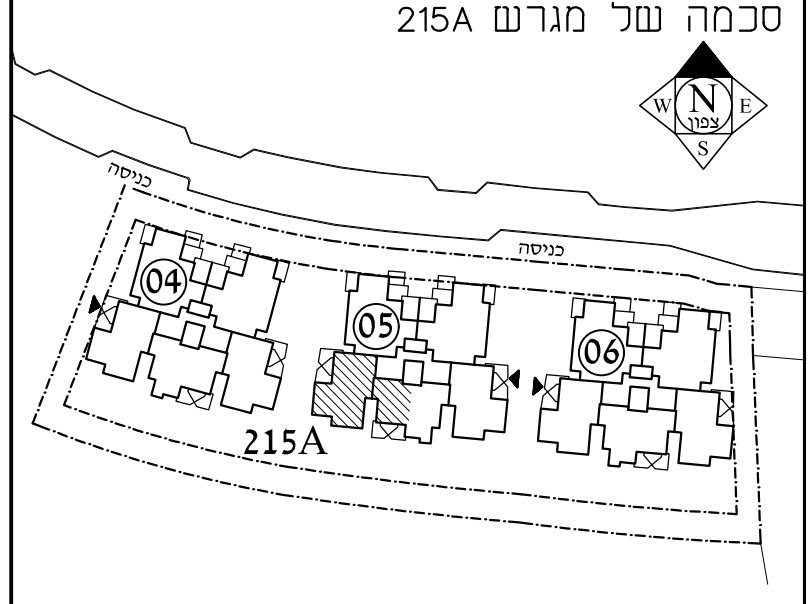

בית שמש-שכונת משקפים
תכנית מכר
מגרש: **215/A**
מספר בניין: **05**
טיפוס דירה: **H** חד' 4
מספר קומה: **05**
מספר דירה: **22**
מהדורה: **1** תאריך: **10.08.23**
בכפוף לנספח מכר מס' 1
הערות כלליות
קנה מידה: **1: 50**

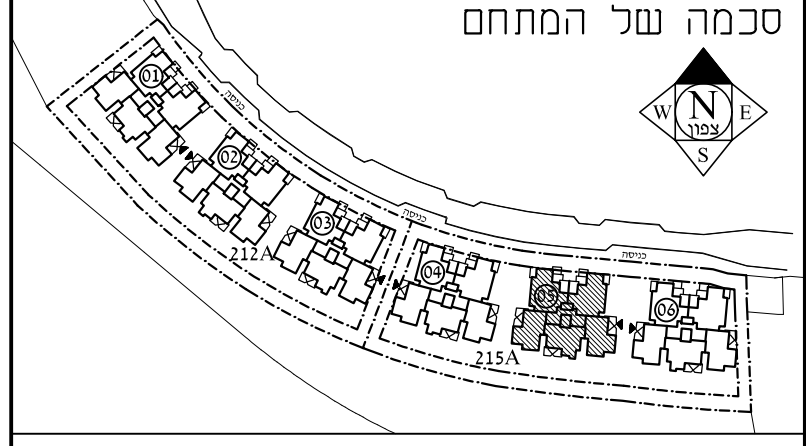

- יצחק פטריק פרץ -
אדריכלות ובינוי ערים
peretsi@live.com

חתימות:
דונה דום בע"מ
ח.פ. **515491264**